План 3 этажа

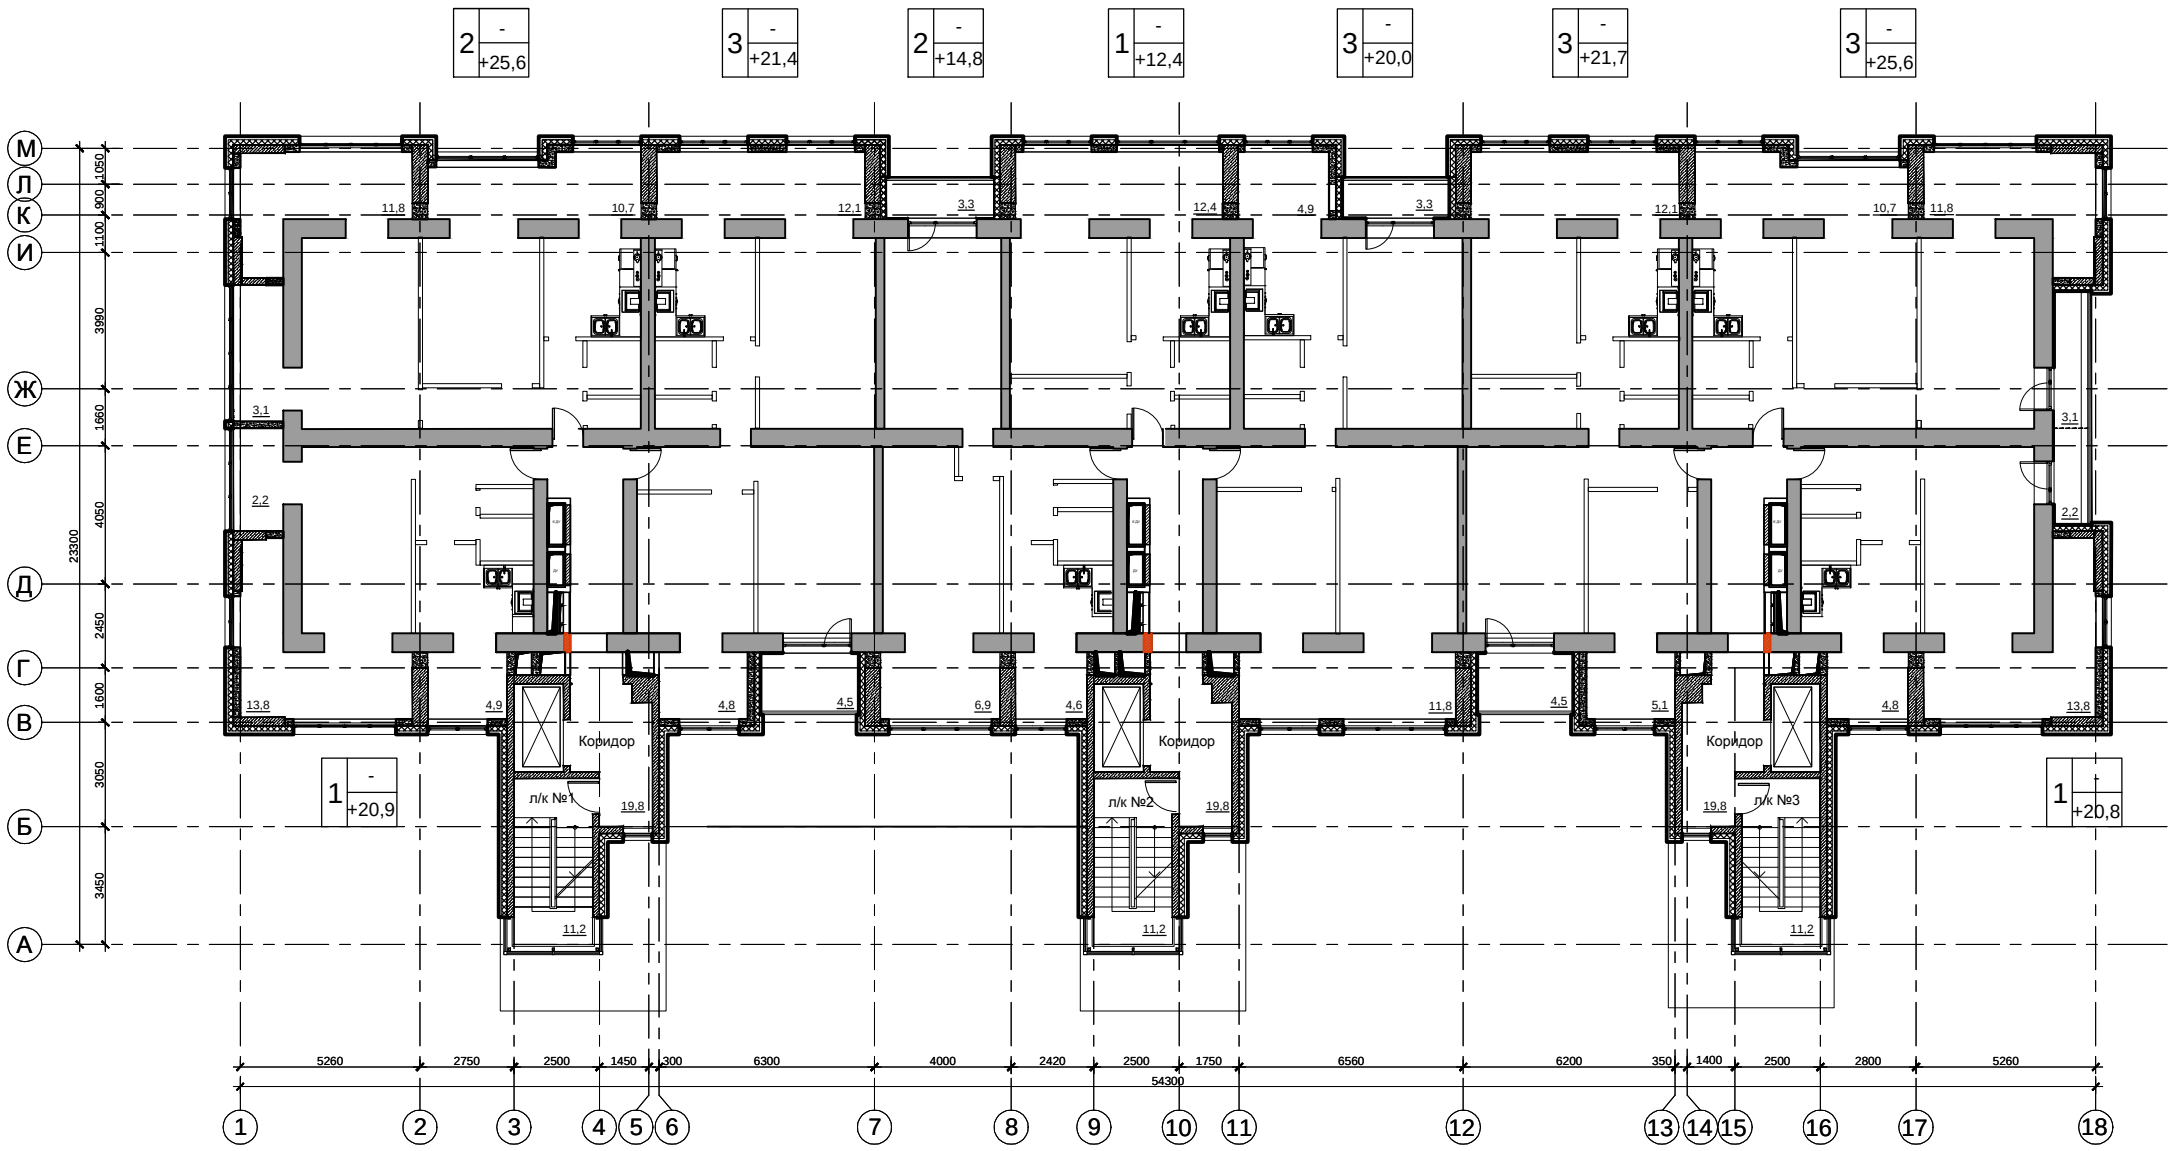
2 - +25,6
3 - +21,4
2 - +14,8
1 - +12,4
3 - +20,0
3 - +21,7
3 - +25,6
1 - +20,9
1 - +20,8
Коридор
Коридор
Коридор
л/к №1
л/к №2
л/к №3
М
Л
К
И
Ж
Е
Д
Г
В
Б
А
23300
54300
1 2 3 4 5 6 7 8 9 10 11 12 13 14 15 16 17 18